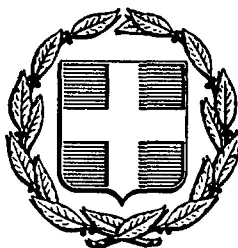


ΕΦΗΜΕΡΙΣ ΤΗΣ ΚΥΒΕΡΝΗΣΕΩΣ
ΤΗΣ ΕΛΛΗΝΙΚΗΣ ΔΗΜΟΚΡΑΤΙΑΣ

ΑΘΗΝΑ 20 ΦΕΒΡΟΥΑΡΙΟΥ 1986	ΤΕΥΧΟΣ ΤΕΤΑΡΤΟ	ΑΡΙΘΜΟΣ 113

ΠΕΡΙΕΧΟΜΕΝΑ

ΑΠΑΛΛΟΤΡΙΩΣΕΙΣ

ΑΠΟΦΑΣΕΙΣ

ΑΠΑΛΛΟΤΡΙΩΣΕΙΣ

ΑΠΟΦΑΣΕΙΣ

Αριθ. 13097 (1)

Καθορισμός των ορίων του αιγιαλού και δημιουργία ζώνης παραλίας στη θέση Αλυκές της Κοινότητας Κ. Αχαΐας, Ν. Αχαΐας.

Ο ΝΟΜΑΡΧΗΣ ΑΧΑΪΑΣ

Έχοντας υπόψη:

1. Τις διατάξεις των άρθρων 1 μέχρι και 7 του Α.Ν. 2344/1940 «περί αιγιαλού και παραλίας», όπως τροποποιήθηκαν και συμπληρώθηκαν με τις διατάξεις:

α) του άρθρου 13 του Νόμου 1079/1980 και β) του άρθρου 23 του Ν. 1337/1983.

2. Τις διατάξεις της παραγράφου 9 του άρθρου 1 του κεφαλαίου Β' της 0208/181/26.4.1982 (ΦΕΚ 214/26.4.1982 τεύχος Β') της κοινής απόφασης των Υπουργών Προεδρίας Κυβερνήσεως και Οικονομικών «Αναμόρφωση Συλλογικών Οργάνων Γνωμοδοτικής και Αποφασιστικής αρμοδιότητας του Υπουργείου Οικονομικών».

3. Την από 28.3.1982 έκθεση της «Επιτροπής καθορισμού των ορίων του αιγιαλού και παραλίας και θέσεων αμμοληψίας», που καθόρισε τα όρια του αιγιαλού και της παραλίας στην περιοχή του οικισμού Αλυκών Κοινότητας Κ. Αχαΐας και το από Μαρτίου 1984 με κλίμακα 1:1000 τοπογραφικό διάγραμμα του τοπογράφου μηχανικού Δημ. Λάμπρου, που θεωρήθηκε στις 15.3.1984 από το Διευθυντή Τεχνικών Υπηρεσιών του Ν. Αχαΐας Παν. Σπηλιωτόπουλο πολ. μηχ. με 2ο βαθμό και συνοδεύει την έκθεση της προαναφερομένης επιτροπής.

4. Την ομόφωνη γνώμη του Γενικού Επιτελείου Ναυτικού, που διατυπώθηκε στο αριθ. 187.2/362/17.7.85 έγγραφό του.

5. Τις διατάξεις του άρθρου 1 της παρ. 1 του Ν. 3200/1955 (ΦΕΚ 97/Α/1955) «περί διοικητικής αποκεντρώσεως», σε συνδυασμό με τις διατάξεις του από 28.6. 1955 Β.Δ/τος «περί εξαιρέσεως από της κατά το άρθρο 1 παρ. 1 του Ν. 3200/1955 αρμοδιότητος των Νομαρχών, αντικειμένων τινών αρμοδιότητος του Υπουργού Οικονομικών» του Β.Δ. 704/1970 και του άρθρου 1 παρ. 5 του Π.Δ. 71/25.2.1984, σχετικά με τη μεταβίβαση αρμοδιοτήτων του Υπουργού Οικονομικών στους Νομάρχες και στις περιφερειακές αρχές δια νομαρχιακού επιπέδου, αποφασίζουμε:

Επικυρώνουμε την από 28.3.1984 έκθεση της επιτροπής καθορισμού των ορίων του αιγιαλού και παραλίας και θέσεων αμμοληψίας, καθώς και το από Μαρτίου 1984 τοπογραφικό διάγραμμα που τη συνοδεύει, το οποίο συντάχθηκε από το Δημ. Λάμπρου τοπ. μηχανικό, με κλίμακα 1:1000 και θεωρήθηκε στις 15.3.1984 από τη Δ/νση Τεχνικών Υπηρεσιών της Νομαρχίας Αχαΐας, επί του οποίου η πιο πάνω επιτροπή με κόκκινη γραμμή καθόρισε τα όρια του αιγιαλού στο συνοικισμό Αλυκών Κ. Αχαΐας, με κίτρινη γραμμή τα όρια της παραλίας στην ίδια θέση και με μπλε γραμμή τα όρια του παλαιού αιγιαλού.

Η παρούσα απόφαση μαζί με την έκθεση και το διάγραμμα που προαναφέραμε, να δημοσιευθούν στην Εφημερίδα της Κυβερνήσεως, σύμφωνα με τις διατάξεις του άρθρου 13 του Ν. 1078/1983.

Πάτρα, 14 Νοεμβρίου 1985

Ο Νομάρχης

ΔΗΜΗΤΡΗΣ ΠΑΝΤΑΖΗΣ

ΕΚΘΕΣΗ ΕΠΙΤΡΟΠΗΣ
ΚΑΘΟΡΙΣΜΟΥ ΤΩΝ ΟΡΙΩΝ ΑΙΓΙΑΛΟΥ ΚΑΙ ΠΑΡΑΛΙΑΣ

Στην Κάτω Αχαΐα σήμερα στις 27 Μαρτίου του έτους 1984 η κατά το άρθρο 5 του Α.Ν. 263/68 επιτροπή καθορισμού των ορίων του αιγιαλού και παραλίας, αποτελούμενη από τους κ.κ.

1) Αναστάσιο Κορδέλλα, Οικονομικό Έφορο Κάτω Αχαΐας.

2) Ελευθέριο Ρούλια, Σημαιοφόρο Λιμενικού Σώματος, Εκπρόσωπο Λιμεναρχείου Πατρών.

3) Δημήτρη Λάμπρου, Διπλ. Τοπογράφο Μηχανικό, εκπρόσωπο της Δ/νσης Τεχνικών Υπηρεσιών Ν. Αχαΐας, αφού συνήλθε στο Κατάστημα της Οικονομικής Εφορίας Κάτω Αχαΐας, μετέβη στον οικισμό Αλυκών Κάτω Αχαΐας προκειμένου να καθορίσει τη γραμμή αιγιαλού και παραλίας στην περιοχή Αλυκών Κ. Αχαΐας.

Η Επιτροπή αφού έλαβε υπόψη:

1) Τις διατάξεις του άρθρου 5 του Α.Ν. 263/68 «περί τροποποιήσεως και συμπληρώσεως των διατάξεων του από 22.11.1929 Δ/τος «περί διοικήσεως των Δημοσίων κτημάτων».

2) Τις διατάξεις των παρ. 2 και 3 του άρθρου 2 του Ν.Δ. 2344/40 «περί αιγιαλού και παραλίας».

3) Την αριθ. Α. 1051/226 ΠΟΔ 31/12.2.77 διαταγή του Υπουργείου Οικονομικών για τον καθορισμό της παραλίας όταν υπάρχουν οικοδομές.

4) Την αριθμ. Δ. 3474/970 ΠΟΔ/105/29.7.83 διαταγή του Υπουργείου Οικονομικών σχετικά με τον τρόπο χάραξης των οριογραμμών αιγιαλού και παραλίας.

5) Το Ν. 505/253 ΠΟΔ 69/30.3.84 έγγραφο της Δ/νσης Δημοσίων Κτημάτων του Υπουργείου Οικονομικών «περί καθορισμού παραλίας μετά την ισχύ του Ν. 1337/1983».

Σύμφωνα με το Ν. 505/253 ΠΟΔ 69/30.3.84 έγγραφο της Διεύθυνσης Δημοσίων κτημάτων του Υπουργείου Οικονομικών, η οριογραμμή της παραλίας καθορίζεται σε απόσταση 10 μ. από την οριογραμμή του αιγιαλού εφόσον δεν υπάρχουν λόγοι που επιβάλουν μικρότερο ή μεγαλύτερο πλάτος. Στην προκειμένη περίπτωση σε πολλά σημεία κρίθηκε σκόπιμο η οριογραμμή της παραλίας να καθορισθεί σε απόσταση μικρότερη των 10 μ. αφού συντρέχουν οι λόγοι του άρθρου 7 του Α.Ν. 2344/40 και δεν υπάρχει σε αντίθεση με τη μελέτη της Ε.Π.Α. (Επιχείρηση Πολεοδομικής Ανασυγκρότησης) που ήδη συντάσσεται.

6)Το τοπογραφικό διάγραμμα που συντάχθηκε από το Δημήτρη Λάμπρου, διπλ. Τοπογράφο Μηχανικό στη Δ/νση Τεχνικών Υπηρεσιών Ν. Αχαΐας, που θεωρήθηκε από τον Παν. Σπηλιωτόπουλο, Πολιτικό Μηχανικό με το βαθμό Δ/ντή της Δ/νσης Τεχνικών Υπηρεσιών Ν. Αχαΐας.

7) Τα λιμενικά έργα που έγιναν στην περιοχή και τις προσχώσεις μέρους της θάλασσας.

Καθορίζουμε στο συνημμένο διάγραμμα:

α) Με συνεχή κόκκινη γραμμή την οριογραμμή του αιγιαλού.

β) Με συνεχή κίτρινη γραμμή την οριογραμμή της παραλίας.

γ) Με συνεχή κυανή γραμμή την οριογραμμή του παλαιού αιγιαλού.

Για το σκοπό αυτό συντάχθηκε η παραπάνω έκθεση και υπογράφεται όπως παρακάτω:


Ο Πρόεδρος
ΑΝΑΣΤΑΣΙΟΣ ΚΟΡΔΕΛΑΣ

Τα Μέλη
ΕΛΕΥΘ. ΡΟΥΛΙΑΣ, ΔΗΜ. ΛΑΜΠΡΟΥ

ΤΟΠΟΓΡΑΦΙΚΟ ΔΙΑΓΡΑΜΜΑ

ΠΕΡΙΟΧΗΣ ΑΛΥΚΩΝ Κ. ΑΧΑΪΑΣ

ΚΛΙΜΑΚΑ 1:1000

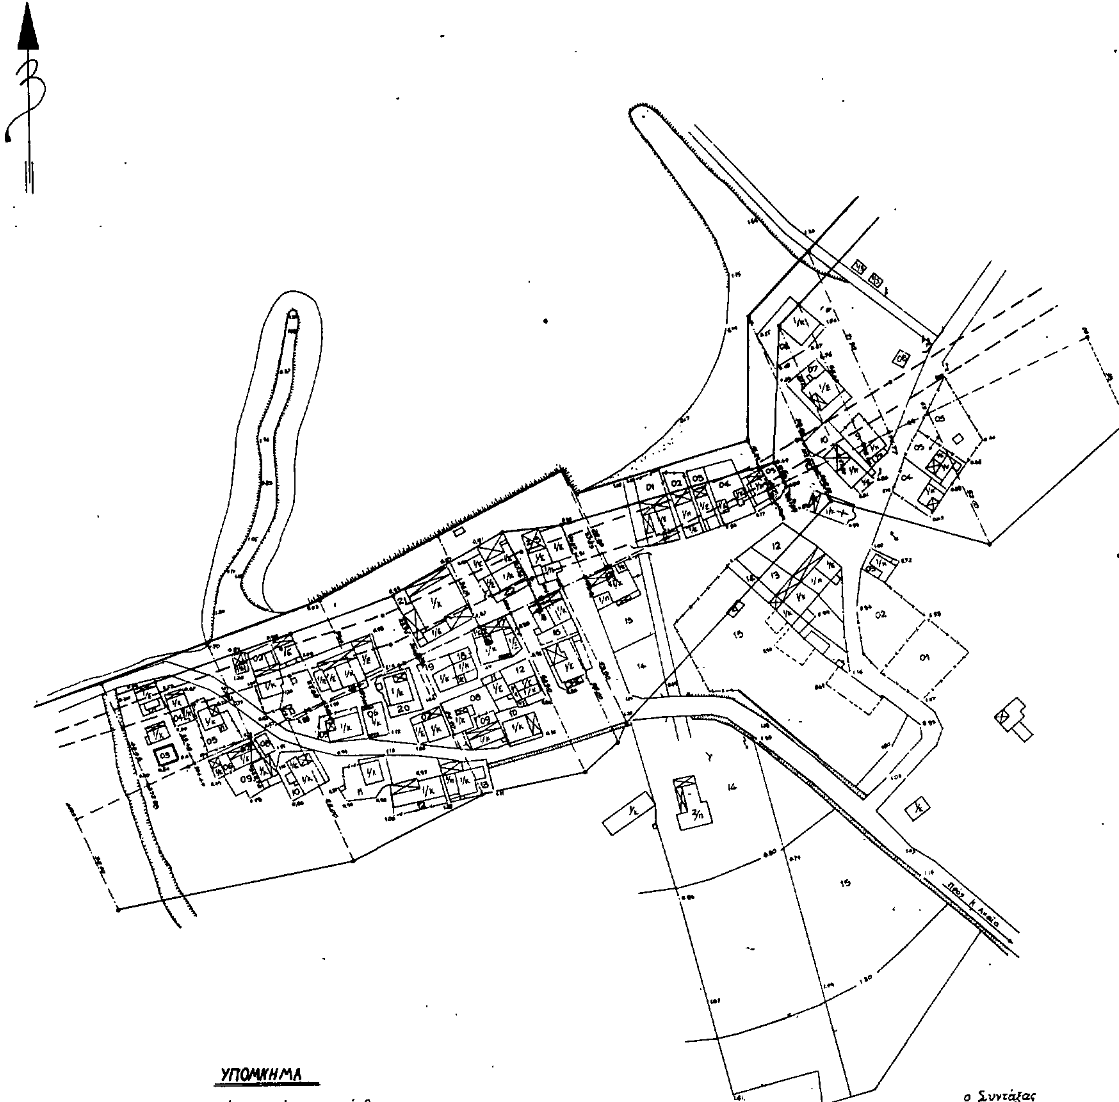

ΥΠΟΜΝΗΜΑ

Όρια παλαιού αιγιαλού που χαράχθηκε στις 19-3-1960 από επιτροπή που συγκροτήθηκε με την υπ. αριθ. Δ3125/3659 Δ.Δ.Κ.

Σημείωσις. Βάσει στοιχείων πού βρίσκονται στα αρχεία της Οικονομικής Εφορίας Κ. Αχαΐας

Οριογραμμή παραλίας

Οριογραμμή αιγιαλού

ο Συντάξας

Δημ. Λάμπρου
Τοπ. Μηχ. μέ σύμβαση

ΕΘΕΩΡΗΘΗ
Πάτρα 15-9-1984
Διευθυντής Τεχν. Υπηρεσιών
Νομού Αχαΐας



Παν. Σπηλιωτόπουλος
Πολ. Μηχ. μέ 2ο βαθμό

28 Μαρτίου 1984
Η Επιτροπή

ο Πρόεδρος
Αναστάσιος Κορδέλας

Τα Μέλη
Ελευθέριος Ρούλιας

Δημ. Λάμπρ

Αριθ. 18278 (2)

Καθορισμός των ορίων του αιγιαλού και δημιουργία ζώνης παραλίας στη θέση Άγιο Πνεύμα περιοχής Μαλλίων Πεδιάδος, Ν. Ηρακλείου.

Ο ΝΟΜΑΡΧΗΣ ΗΡΑΚΛΕΙΟΥ

Έχοντας υπόψη:

1. Τις διατάξεις των άρθρων 1 μέχρι και 7 του ΑΝ 2344/1940 «περί αιγιαλού και παραλίας», όπως τροποποιήθηκαν και συμπληρώθηκαν με τις διατάξεις:

α) του άρθρου 13 του Ν. 1079/1980 και β) του άρθρου 23 του Ν. 1337/1983.

2. Τις διατάξεις της παραγράφου 9 του άρθρου 1 του Κεφαλαίου Β' της 0.208/181/26.4.1982 (ΦΕΚ 214/26.4.82 τεύχος Β) κοινής απόφασης των Υπουργών Προεδρίας Κυβερνήσεως και Οικονομικών «Αναμόρφωση Συλλογικών Οργάνων Γνωμοδοτικής και Αποφασιστικής αρμοδιότητας του Υπουργείου Οικονομικών».

3. Την από 25.9.1985 έκθεση της «Επιτροπής καθορισμού των ορίων του αιγιαλού και παραλίας και θέσεων αμμοληψίας», που καθόρισε τα όρια του αιγιαλού και της παραλίας στην περιοχή Αγ. Πνεύμα Μαλλίων Πεδιάδος και το από Οκτωβρίου 1980 με κλίμακα 1:500 τοπογραφικό διάγραμμα του Τοπογράφου μηχανικού Ι. Σινάνογλου (παρά το Υπουργείο Οικονομικών), που θεωρήθηκε στις 5.1.1981 από τη Διεύθυνση Τεχνικών Υπηρεσιών του Υπουργείου Οικονομικών και συνοδεύει την έκθεση της προαναφερόμενης Επιτροπής.

4. Τη σύμφωνη γνώμη του Γενικού Επιτελείου Ναυτικού, που διατυπώθηκε στο με αριθ. 187.2/487/31.8.1984 έγγραφό του.

5. Τις διατάξεις του άρθρου 1 της παραγράφου 1 του Ν. 3200/1955 (ΦΕΚ 97/Α/1955) «περί διοικητικής αποκεντρώσεως», σε συνδυασμό με τις διατάξεις του από 28.6.1955 Β. Δ/τος «περί εξαιρέσεως από της κατά το άρθρο 1 παράγραφος 1 του Ν. 3200/1955 αρμοδιότητος των Νομαρχών αντικειμένων τινών αρμοδιότητος του Υπουργού Οικονομικών», του Β. Δ. 704/1970 και του άρθρου 1 παράγραφος 5 του Π. Δ. 71/25.2.1984, σχετικά με τη μεταβίβαση αρμοδιοτήτων του Υπουργού Οικονομικών στους Νομάρχες και στις περιφερειακές Αρχές διανομαρχιακού επιπέδου.

6. Τη με αριθ. 13033/25.9.1985 απόφασή μας, η οποία δεν δημοσιεύθηκε στην Εφημερίδα της Κυβερνήσεως στο διάστημα κατά το οποίο ο Νομάρχης που την εξέδωσε και την υπέγραφε βρισκόταν στην αρχή, αποφασίζουμε:

1. Επικυρώνουμε την από 25.9.1985 έκθεση της Επιτροπής καθορισμού των ορίων του αιγιαλού και παραλίας και θέσεων αμμοληψίας καθώς και το από Οκτωβρίου 1980 τοπογραφικό διάγραμμα, που τη συνοδεύει, το οποίο συντάχθηκε από τον Ι. Σινάνογλου τοπογρ. μηχαν. με κλίμακα 1:500 και θεωρήθηκε στις 5.1.1981 από τη Διεύθυνση Τεχνικών Υπηρεσιών του Υπουργείου Οικονομικών, επί του οποίου η πιο πάνω Επιτροπή, με κόκκινη γραμμή καθόρισε τα όρια του αιγιαλού, στη θέση Αγ. Πνεύμα περιοχής Μαλλίων Πεδιάδος και μέ κίτρινη γραμμή τα ορια της παραλίας στην ίδια θέση.

Η παρούσα απόφαση μαζί με την έκθεση και το διάγραμμα, που προαναφέραμε, να δημοσιευτούν στην Εφημερίδα της Κυβερνήσεως, σύμφωνα με τις διατάξεις του άρθρου 13 του Ν. 1078/1983.

Ηράκλειο, 27 Νοεμβρίου 1985

Ο Νομάρχης
Μ. ΛΟΥΚΑΚΗΣ

ΕΚΘΕΣΗ
Επιτροπής καθορισμού των ορίων αιγιαλού
και παραλίας Ηρακλείου

Στο Ηράκλειο σήμερα 25 Σεπτεμβρίου 1985 οι:

1) Νικόλαος Χατζηγιάννης οικονομικός έφορος Β' Οικονομικής Εφορίας Ηρακλείου ως πρόεδρος.

2) Νικόλαος Καπετανάκος αναπληρωτής Δ/ντή Δ/σης Τεχνικών Υπηρεσιών Νομού Ηρακλείου ως μέλος.

3) Ιωάννης Μπιγιάκης αναπληρωτής Λιμενάρχη Κεντρικού Λιμεναρχείου Ηρακλείου ως μέλος, αποτελέσαμε την επιτροπή του άρθρου 74 του Π.Δ. 636/77, όπως διαμορφώθηκε με την υπ' αριθ. 0.208/181/26.4.82 κοινή απόφαση των Υπουργών Προεδρίας Κυβερνήσεως και Οικονομικών και που συγκροτήθηκε με τη με αριθμό 1096/19.1.1984 απόφαση του κ. Νομάρχη Ηρακλείου και αφού λάβαμε υπόψη μας:

1) Το από Οκτωβρίου 1980 τοπογραφικό διάγραμμα με κλίμακα 1:500 του τοπογράφου μηχανικού του Υπουργείου Οικονομικών Ι. Σινάνογλου, θεωρημένο από το Διευθυντή της Δ/νσης Τεχνικών Υπηρεσιών του Υπουργείου Οικονομικών Γ. Κόκκα στις 5.1.1981, στο οποίο εμφανίζεται η περιοχή Αγίου Πνεύματος της Κοινότητας Μαλλίων Πεδιάδος.

2) Τις διατάξεις του ΑΝ 2344/40, όπως αυτός τροποποιήθηκε καθώς και την περί αιγιαλού δικαστηριακή και διοικητική Νομολογία.

3) Τη δια της επιτοπίου μεταβάσεως σχηματισθείσα αντίληψη περί του πλάτους της βρεχόμενης ζώνης ξηράς και λοιπά στοιχεία.

4) Το με αριθμό 187.2/487/31.8.1984 έγγραφο του ΓΕΝ και τις υποδείξεις που αναφέρονται σ' αυτό, αποφασίζει.


1) Καθορίζει επί του ως άνω τοπογραφικού διαγράμματος:


α) Την οριογραμμή του αιγιαλού δια συνεχούς ερυθράς πολυγωνικής γραμμής από 1 μέχρι το σημείο 19 της οποίας οι κορυφές εξασφαλίζονται από σταθερά σημεία.

β) Την οριογραμμή της παραλίας, ζώνη πλάτους 10 μ.δια συνεχούς κίτρινης γραμμής από 1' μέχρι το σημείο 19' της οποίας οι κορυφές εξασφαλίζονται από σταθερά σημεία γιατί δεν εξυπηρετούνται οι σκοποί της παραγράφου 1 του άρθρου 7 του ΑΝ 2344/1940.


2) Αποφαίνεται ότι δεν υπάρχει παλαιός αιγιαλός.

Η Επιτροπή
Ο Πρόεδρος
ΝΙΚ. ΧΑΤΖΗΓΙΑΝΝΗΣ
Τα Μέλη
ΝΙΚ. ΚΑΠΕΤΑΝΑΚΟΣ, ΙΩΑΝ. ΜΠΙΓΙΑΚΗΣ

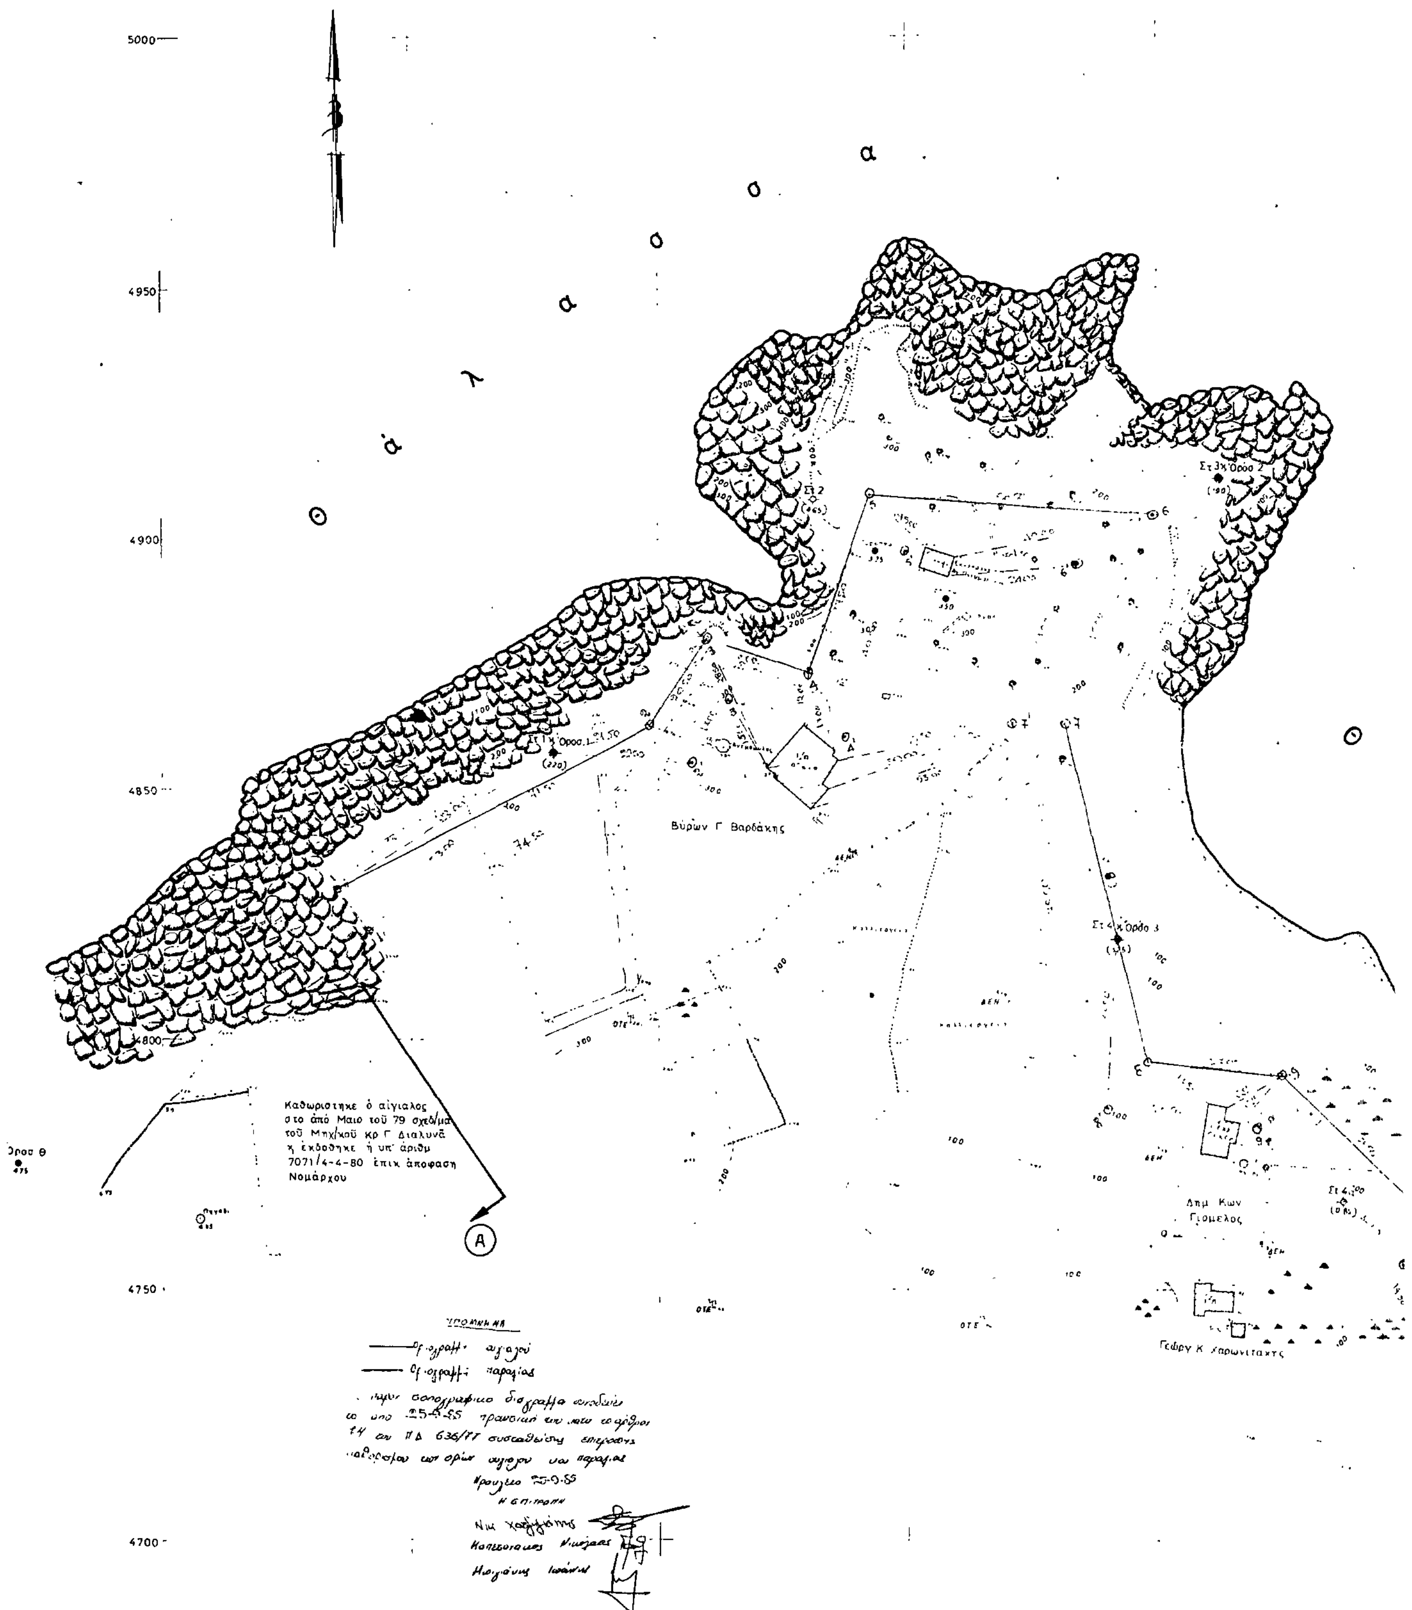

5000
4950
4900
4850
4800
4750
4700
Θ ά λ α σ σ α
Θ
Βύρων Γ Βαρδάκης
Καθωριστηκε ὁ αἰγιαλος
στο ἀπό Μαιο τοῦ 79 σχεδ/μα
τοῦ Μηχ/κοῦ κρ Γ Διαλυνᾶ
κ ἐκδοθηκε ἡ υπ' ἀριθμ
7071/4-4-80 ἐπιχ ἀποφαση
Νομάρχου
A
25-9-85

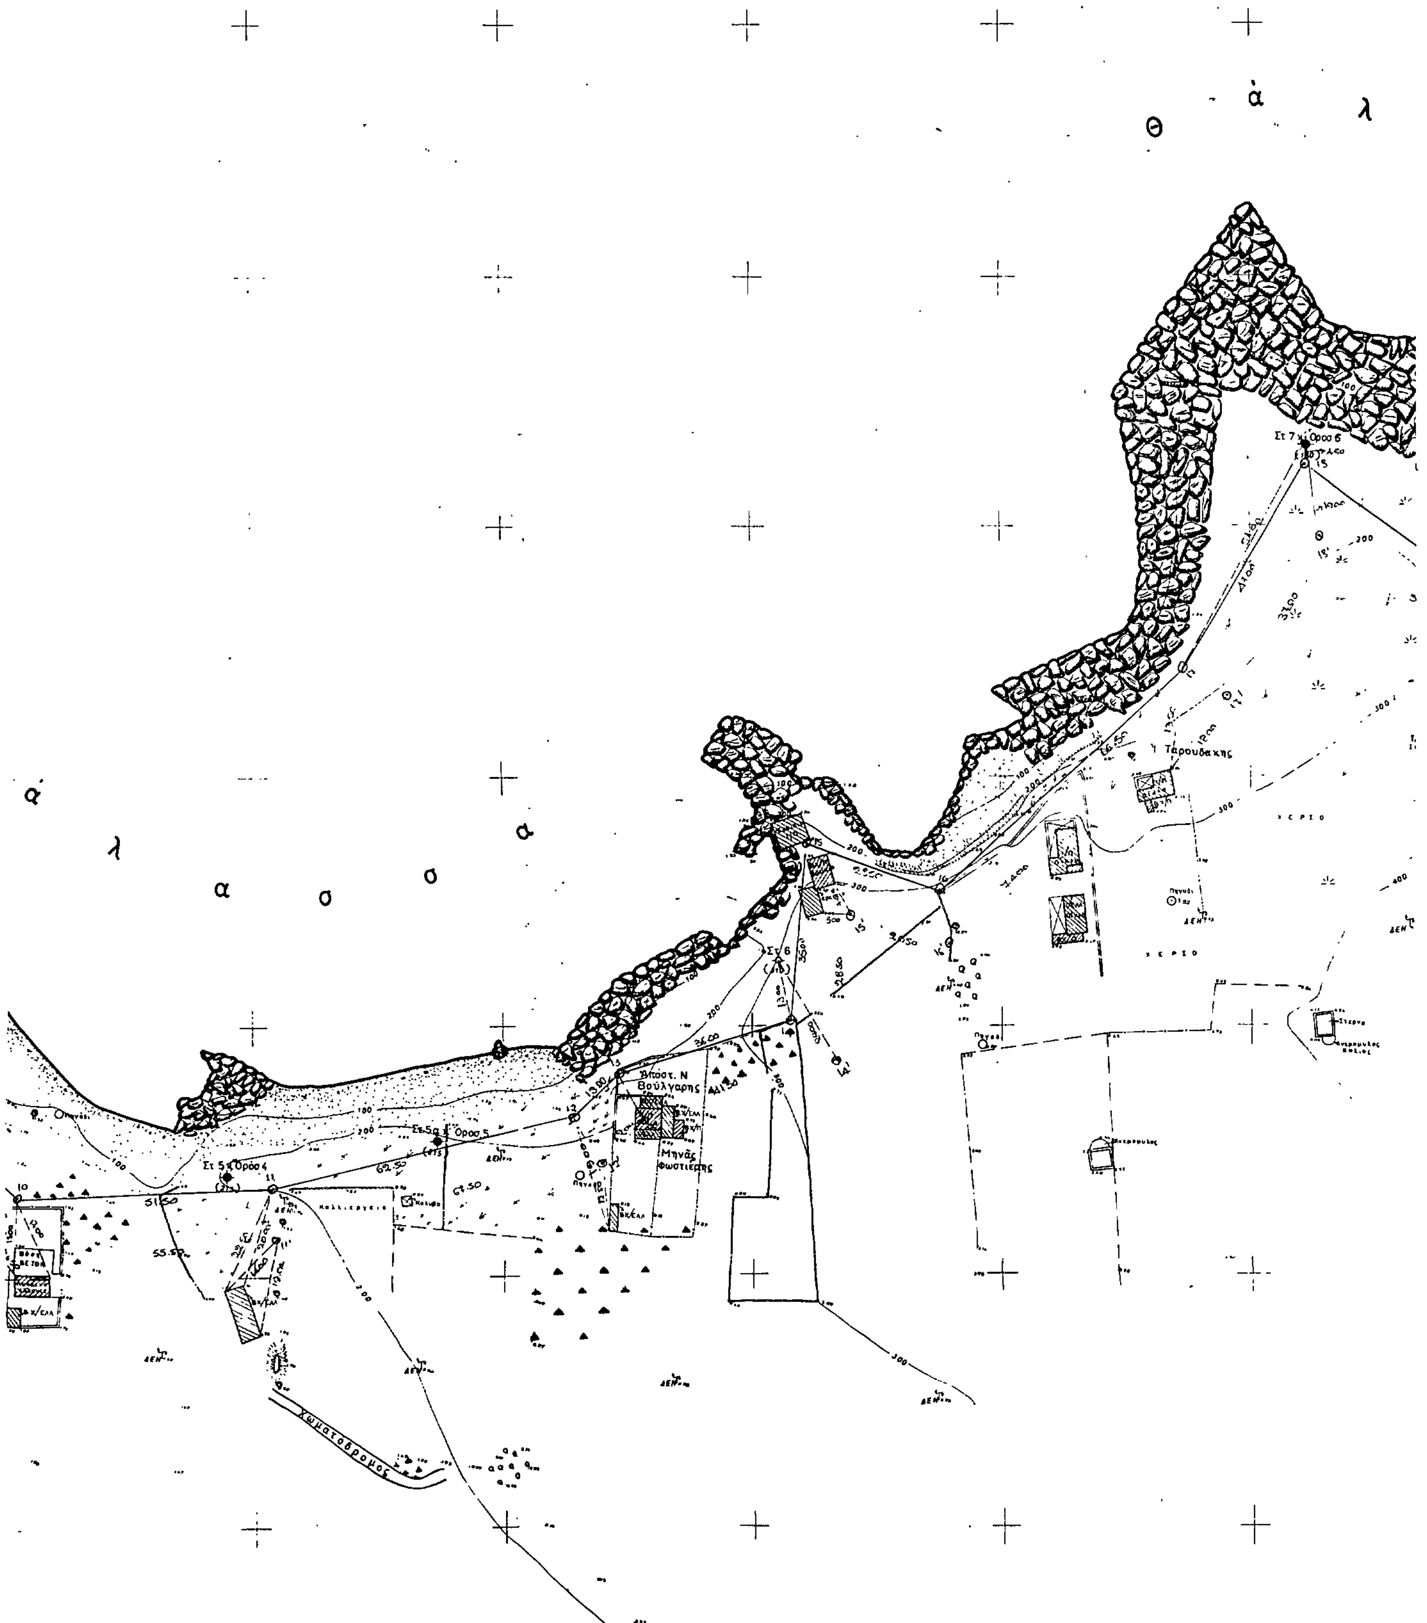
Θ ά λ
ά λ α σ σ α
Χωματόδρομος

ΑΠΟΣΠΑΣΜΑ ΧΑΡΤΟΥ Γ.Υ.Σ ΚΛ 1:50.000
ΜΟΧΟΣ

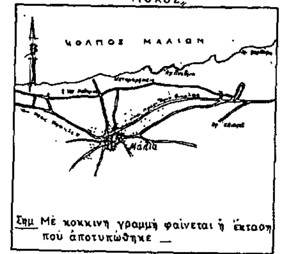

Σημ. Μὲ κοκκινη γραμμὴ φαίνεται ἡ ἔκταση πού ἀποτυπώθηκε —

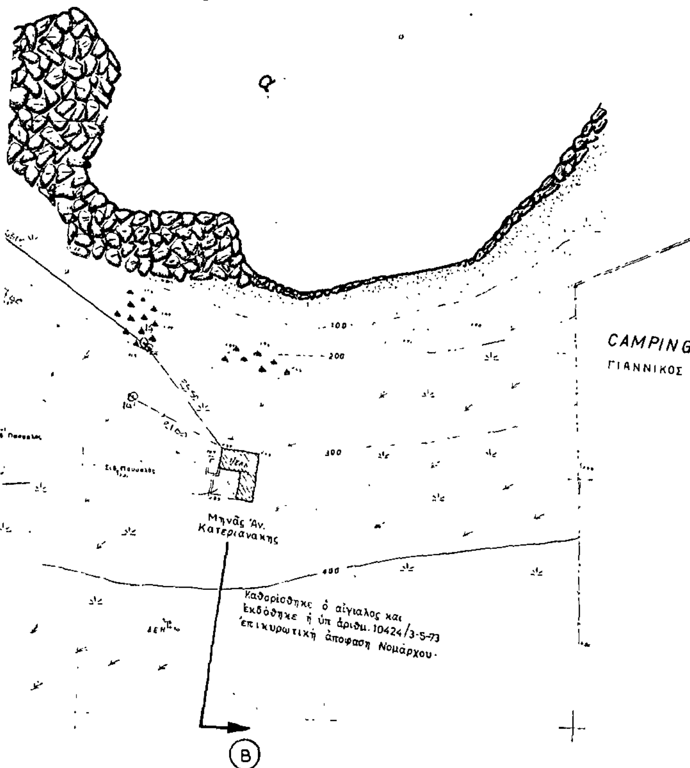

5000
4950
4900
4850
4800
4750
4700
4650
700
750
800
850

ΥΠΟΜΝΗΜΑ

1. Ἡ ἀποτυπωση ἔγινε ταχυμετρικα τὸν Ἰουλιο τοῦ 1980 σὲ ἐκτελεση τῆς ὑπ' ἀριθμ Η 381/237/10-6-8 Δ/νῆς τοῦ Ὑπουργ Οἰκονομικῶν.

Ἔγινε ἐξαρτηση τῶν ὁδευσεων ἀπό τὸ Κρατικὸ δίκτυο τῆς χωρας (συντεταγμένες Γ.Υ.Σ)

Ἀπομενει ὁ καθορισμος ὁριογραμμῶν αἰγιαλοῦ κ' παραλίας στην λωρίδα μεταξὺ τῶν σημείων Α κ' Β.

Ὡς ὑψομετρο 0.00 ἐλαβαμε τὴν μέση σταθμη της θαλασσης κατα την διάρκεια τῆς ἀποτυπώσεως

Στὴν παραλια τέθηκαν σὰν σταθερὰ 6 ὁροσημα τῶν ὁποιων βρέθηκαν οἱ συντεταγμένες

Συμβολισμοί

- Καλαμια
- Συκιές
- Ἀλμυρίκια
- Θάμνοι
- Χορτα

ΠΙΝΑΚΑΣ ΣΥΝΤΕΤΑΓΜΕΝΩΝ ΟΡΟΣΗΜΩΝ

α/α	Ὁρόσημο	Χ	Ψ	Η
α	1(Στ 1)	228 60	4857 65	2 20
β	2(Στ.3)	362 10	4911.80	1 90
γ	3(Στ 4)	341.85	4820.00	1 25
δ.	4 (Στ.5)	444 65	4770 35	2.15
ε	5(Στ 5α)	486 65	4777.25	2.15
ζ	6(Στ 7)	661 15	4916 05	1 80

24-8-81.

ΥΠΟΥΡΓΕΙΟ ΟΙΚΟΝΟΜΙΚΩΝ
ΔΙΕΥΘΥΝΣΗ ΤΕΧΝΙΚΩΝ ΥΠΗΡΕΣΙΩΝ
ΤΜΗΜΑ Α'

ΤΟΠΟΓΡΑΦΙΚΟ ΔΙΑΓΡΑΜΜΑ
ΚΛΙΜΑΚΑ 1:500

Σύνολο φύλλων: 1
Ἀρ. φύλλου: 1

ΝΟΜΟΣ: ΗΡΑΚΛΕΙΟΥ
ΘΕΣΗ: ἍΓΙΟ ΠΝΕΥΜΑ, ΜΑΛΙΩΝ
ΑΡΜΟΔ. ΟΙΚ. ΕΦΟΡΙΑ: Β' ΗΡΑΚΛΕΙΟΥ
ΑΡΙΘ. Δ/ΓΗΣ ΥΠ. ΟΙΚΟΝΟΜΙΚΩΝ: Η. 381/237/10-6-80
ΑΡΙΘ. ΠΡΩΤΟΚΟΛΛΟΥ:

ΕΘΕΩΡΗΘΗ	ΕΘΕΩΡΗΘΗ			
Ἀθῆναι 5-1-81	Ἀθῆναι 5-1-81	Ἀθῆναι Ὀκτώβριος 1980		Ἀθῆναι 15-11-80
Ὁ Διευθυντής	Ὁ Προϊστάμενος	Οἱ Συντάξαντες		Ἡ Σχεδιάστρια
Γ. ΚΟΚΚΑΣ Πολ Μηχ. ἐπὶ 2ψ	ΓΡ. ΞΗΡΟΓΙΑΝΝΗΣ Τοπ. Μηχ. ἐπὶ 2ψ	Ι. ΣΙΝΑΝΟΓΛΟΥ Τοπ/φος Μηχ.	Π. ΜΑΝΤΟΥΒΑΛΟΣ Τεχν. Βοηθός	Α. ΚΑΓΚΑΡΑΚΗ

Αριθ. 4682 (3)

Κήρυξη αναδασωτέας έκτασης 500 στρεμμάτων, στη θέση «Μπρίνια» Κοινότητας Πλαισίου Φιλιατών Ν. Θεσπρωτίας.

O ΝΟΜΑΡΧΗΣ ΘΕΣΠΡΩΤΙΑΣ

Έχοντας υπόψη:

1. Τις διατάξεις για διοικητική αποκέντρωση.

2. Τις διατάξεις του άρθρου 117 παρ. 3 του Συντάγματος.

3. Τις διατάξεις του Ν. 998/79 «περί προστασίας των δασών κλπ.» και ειδικότερα:

α) του άρθρου 41 παρ. 1, β) του άρθρου 38 παρ. 1.

4. Τις διαταγές του Υπουργείου Γεωργίας:

α) 160417/1180/6.7.80, β) 182447/3049/24.9.80.

5. Την από 18.7.1985 έκθεση αυτοψίας του Τεχν. Δασοπονίας Γεωργίου Κατσαϊδώνη για την έκταση που κάηκε στη θέση «Μπρίνια» Κοινότητας Πλαισίου.

6. Την από 29.10.1985 εισήγηση του Διευθυντή Δασών Θεσπρωτίας, αποφασίζουμε:

Κηρύσσουμε αναδασωτέα, με σκοπό τη με φυσική αναγέννηση αποκατάσταση της δασικής βλάστησης που χάηκε, τη δημόσια δασική έκταση εμβαδού 500 στρεμμάτων, που βρίσκεται στη θέση «Μπρίνια» Κοινότητας Πλαισίου.

Προσδιορίζεται από τα στοιχεία Α Β Γ Δ Ε Α και έχει όρια:

Ανατολικά: Ασπρόρεμα Κώτσικας.

Δυτικά: Με κορυφογραμμή Λιόψη.

Βόρεια: Με Δημόσιες δασικές εκτάσεις Κώτσικας.

Νότια: Με δημόσιες δασικές εκτάσεις και δρόμο Σαγιάδας-Φιλιατών, όπως φαίνεται στο συνημμένο διάγραμμα, που αποτελεί αναπόσπαστο μέρος της απόφασης αυτής.

Η απόφαση αυτή να δημοσιευθεί στην Εφημερίδα της Κυβερνήσεως.


Ηγουμενίτσα, 11 Δεκεμβρίου 1985


Ο Νομάρχης
Π. ΣΚΑΛΤΣΑΣ

ΝΟΜΑΡΧΙΑ ΘΕΣΠΡΩΤΙΑΣ
ΔΙΕΥΘ. ΔΑΣΩΝ

Ανήκει στην απόφαση Νομάρχη Θεσπρωτίας αριθ. 4682/11-12-85

Απόσπασμα φύλλου χάρτη Φιλιατών και Σαγιάδας όπου απεικονίζεται η έκταση που κάηκε στη θέση "Μπρίνια" περιοχής Πλαισίου έκτασης 500 στρεμμάτων κηρυσσόμενη ως αναδασωτέα.

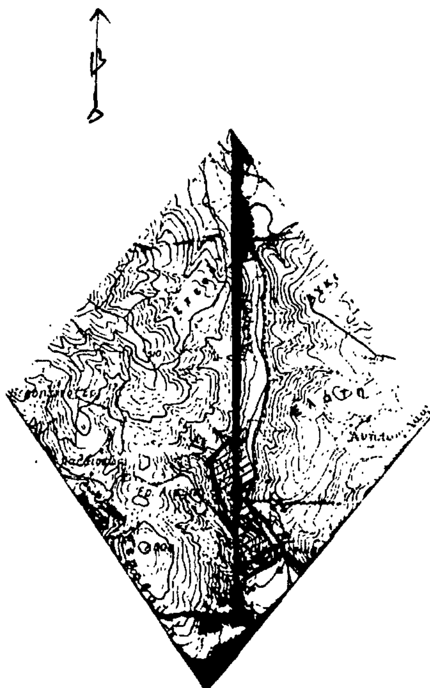

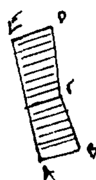

Καμένη Δημόσια δασική έκταση 500 στρεμμάτων στη θέση "Μπρίνια" Κοινότητας Πλαισίου.

ΘΕΩΡΗΘΗΚΕ
Ηγουμενίτσα 11-12-85
Ο ΝΟΜΑΡΧΗΣ
ΠΑΝ. ΣΚΑΛΤΣΑΣ

ΘΕΩΡΗΘΗΚΕ
Ηγουμενίτσα 11-12-85
Ο Δ/ΝΤΗΣ ΔΑΣΩΝ
ΒΑΣΙΛ. ΜΗΤΣΕΛΟΣ
ΔΑΣΟΛΟΓΟΣ

Ηγουμενίτσα 11-12-85
Ο ΣΥΝΤΑΚΤΗΣ
ΑΝΔ. ΚΑΠΡΙΝΙΩΤΗΣ
ΤΕΧ/ΛΟΓΟΣ ΔΑΣ/ΝΙΑΣ